



Nummer	Name	Nutzungsart	Fläche	Siedlungstyp	Wohneinheiten
1 Pfaffenrot					
MA-W-002	Breitenacker Erweiterung	W	2,3	D/C	80
MA-W-003	Engert	W	1,8	D/C	65
MA-G-004	Schwarzenbusch Erweiterung	G	1,0		
2 Burbach					
MA-W-008	Neureut/Stießenäcker	W	4,8	D/C	170
3 Schielberg					
MA-W-006	Ammenäcker	W	2,2	D/C	75

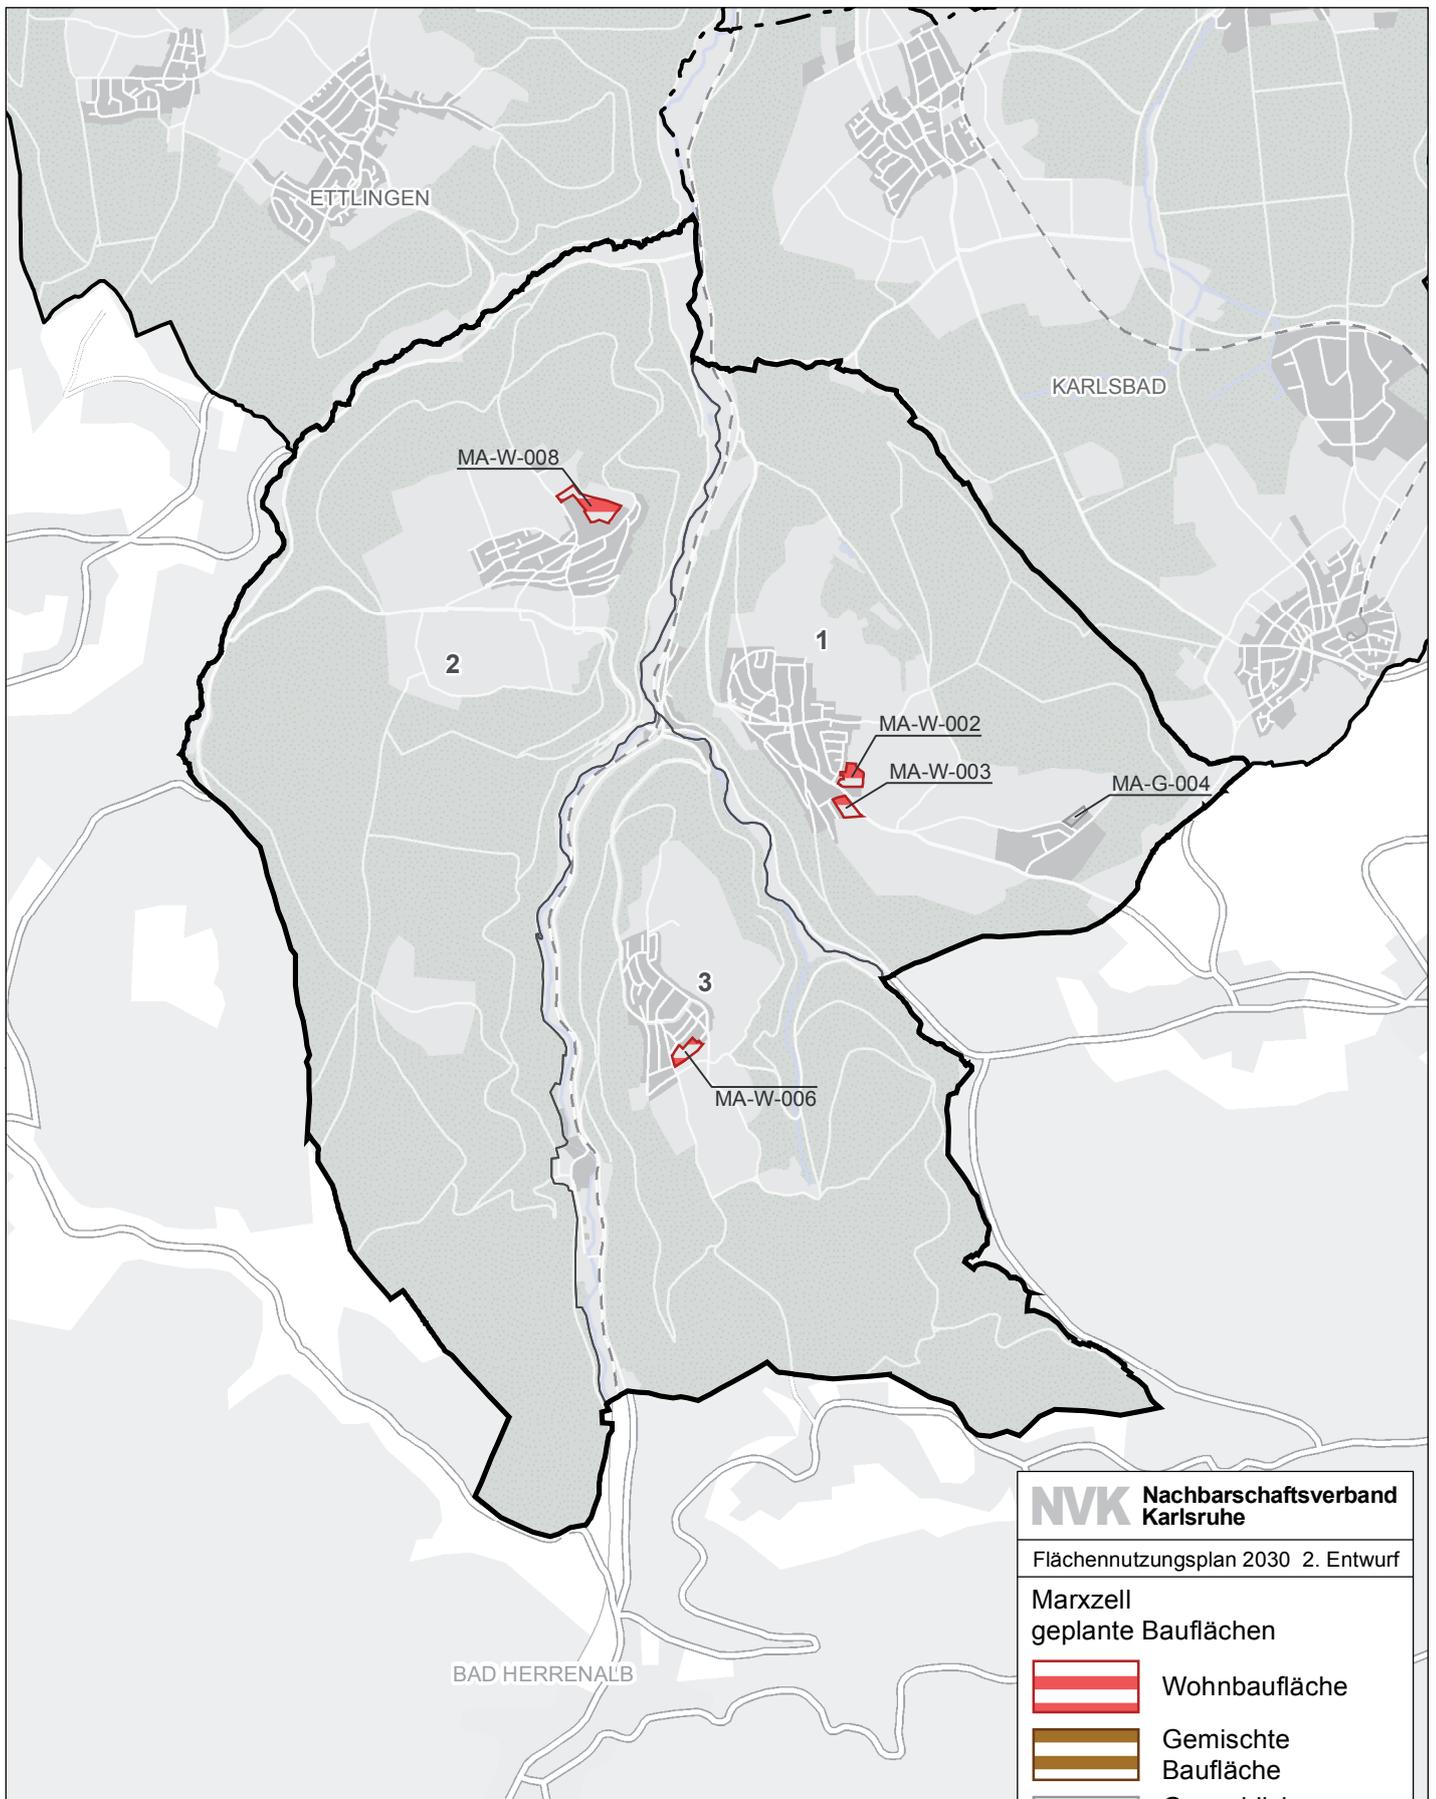

NVK Nachbarschaftsverband
Karlsruhe


Flächennutzungsplan 2030 2. Entwurf

**Marzell
geplante Bauflächen**

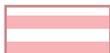-  Wohnbaufläche
-  Gemischte Baufläche
-  Gewerbliche Baufläche
-  Sonderbaufläche
-  Fläche für Gemeinbedarf

Gemarkungen

- 1 Pfaffenrot
- 2 Burbach
- 3 Schielberg

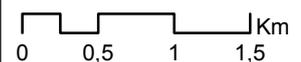

Stand November 2019

