


Nummer	Name	Nutzungsart	Fläche	Siedlungstyp	Wohneinheiten
<b>1 Berghausen</b>					
PF-W-001	Blümlesheld I	W	4,3	C	170
PF-W-102	Brückle-Mehl	W	4,0	C	160
PF-M-101	Sonnenberg/Salbusch	M	3,4	C	55
PF-G-008	Nördlich der Weiherstraße	G	0,9		
PF-G-014	Firma Ludwig Erweiterung	G	1,3		
PF-S-007	ICT Süd	G	3,5		
<b>2 Söllingen</b>					
PF-W-018	Bühl	W	1,6	C	65
PF-M-020	Bühl Mitte	M	0,8	-	
PF-G-019	Bühl Süd	G	1,8		
<b>3 Wöschbach</b>					
PF-W-003	Äußere Steinäcker	W	2,5	D/C	85
PF-G-009	Im Saalbrett	G	1,1		
<b>4 Kleinsteinbach</b>					
PF-W-005	Laile	W	4,3	D/C	150
PF-W-104	Steinäcker	W	2,4	D/C	85

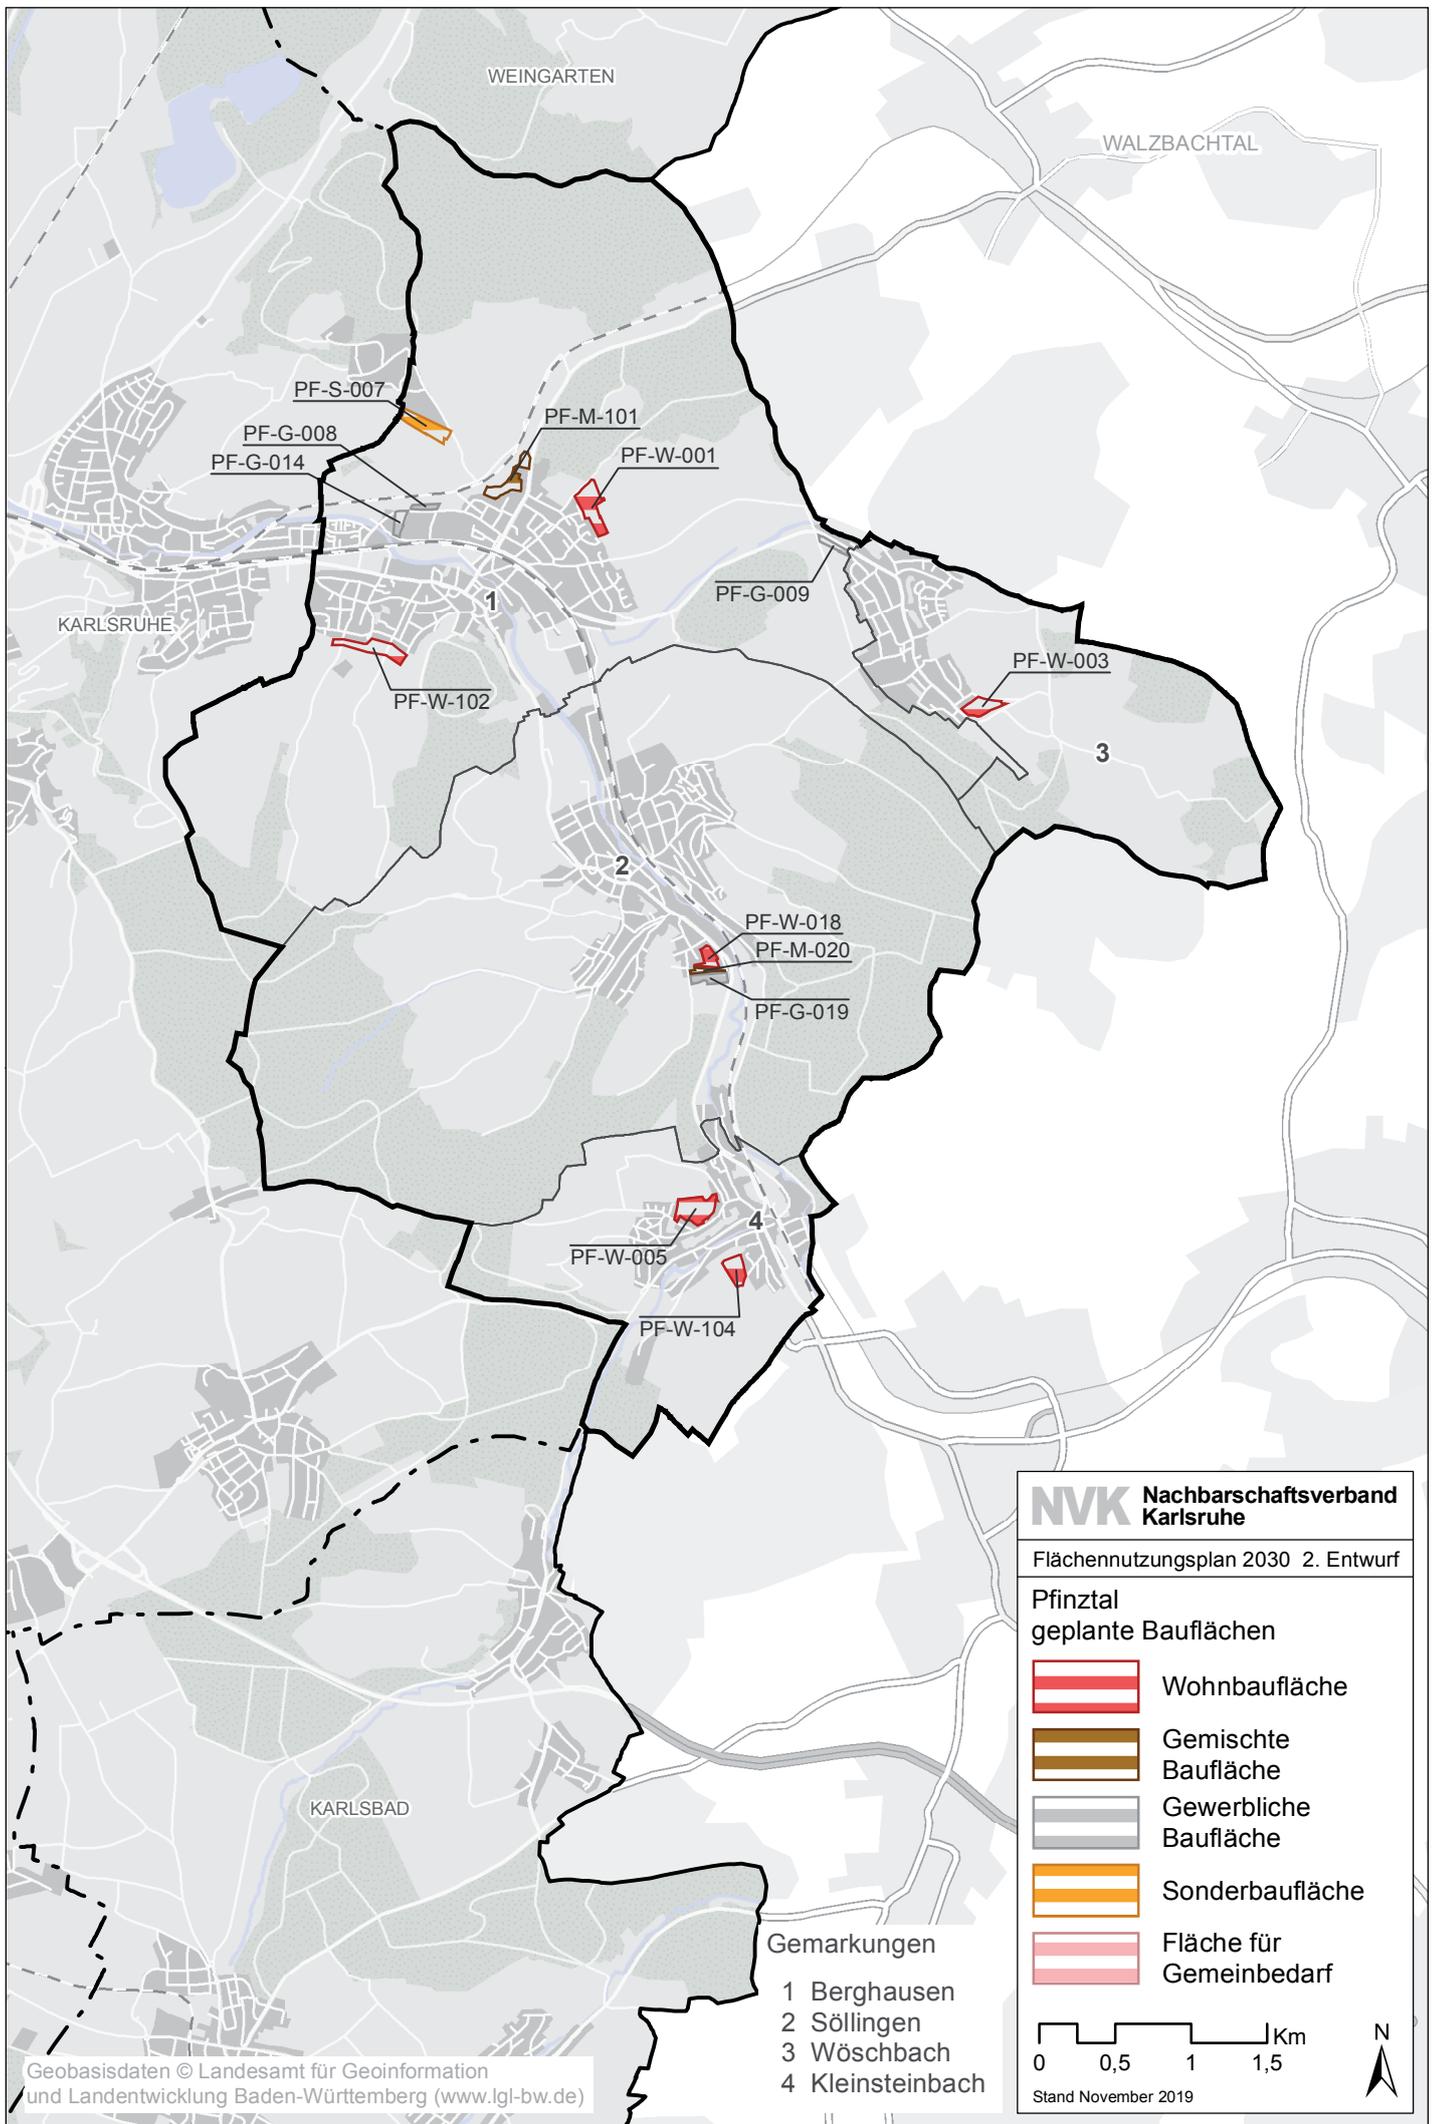

**NVK Nachbarschaftsverband Karlsruhe**


Flächennutzungsplan 2030 2. Entwurf

**Pfinztal  
geplante Bauflächen**

-  Wohnbaufläche
-  Gemischte Baufläche
-  Gewerbliche Baufläche
-  Sonderbaufläche
-  Fläche für Gemeinbedarf

**Gemarkungen**

- 1 Berghausen
- 2 Söllingen
- 3 Wöschbach
- 4 Kleinsteinbach

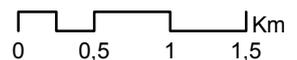

Stand November 2019