




Regierungspräsidium Karlsruhe
genehmigt am: 24.09.2024

Nachbarschaftsverband Karlsruhe
ausgefertigt am: 18.10.2024

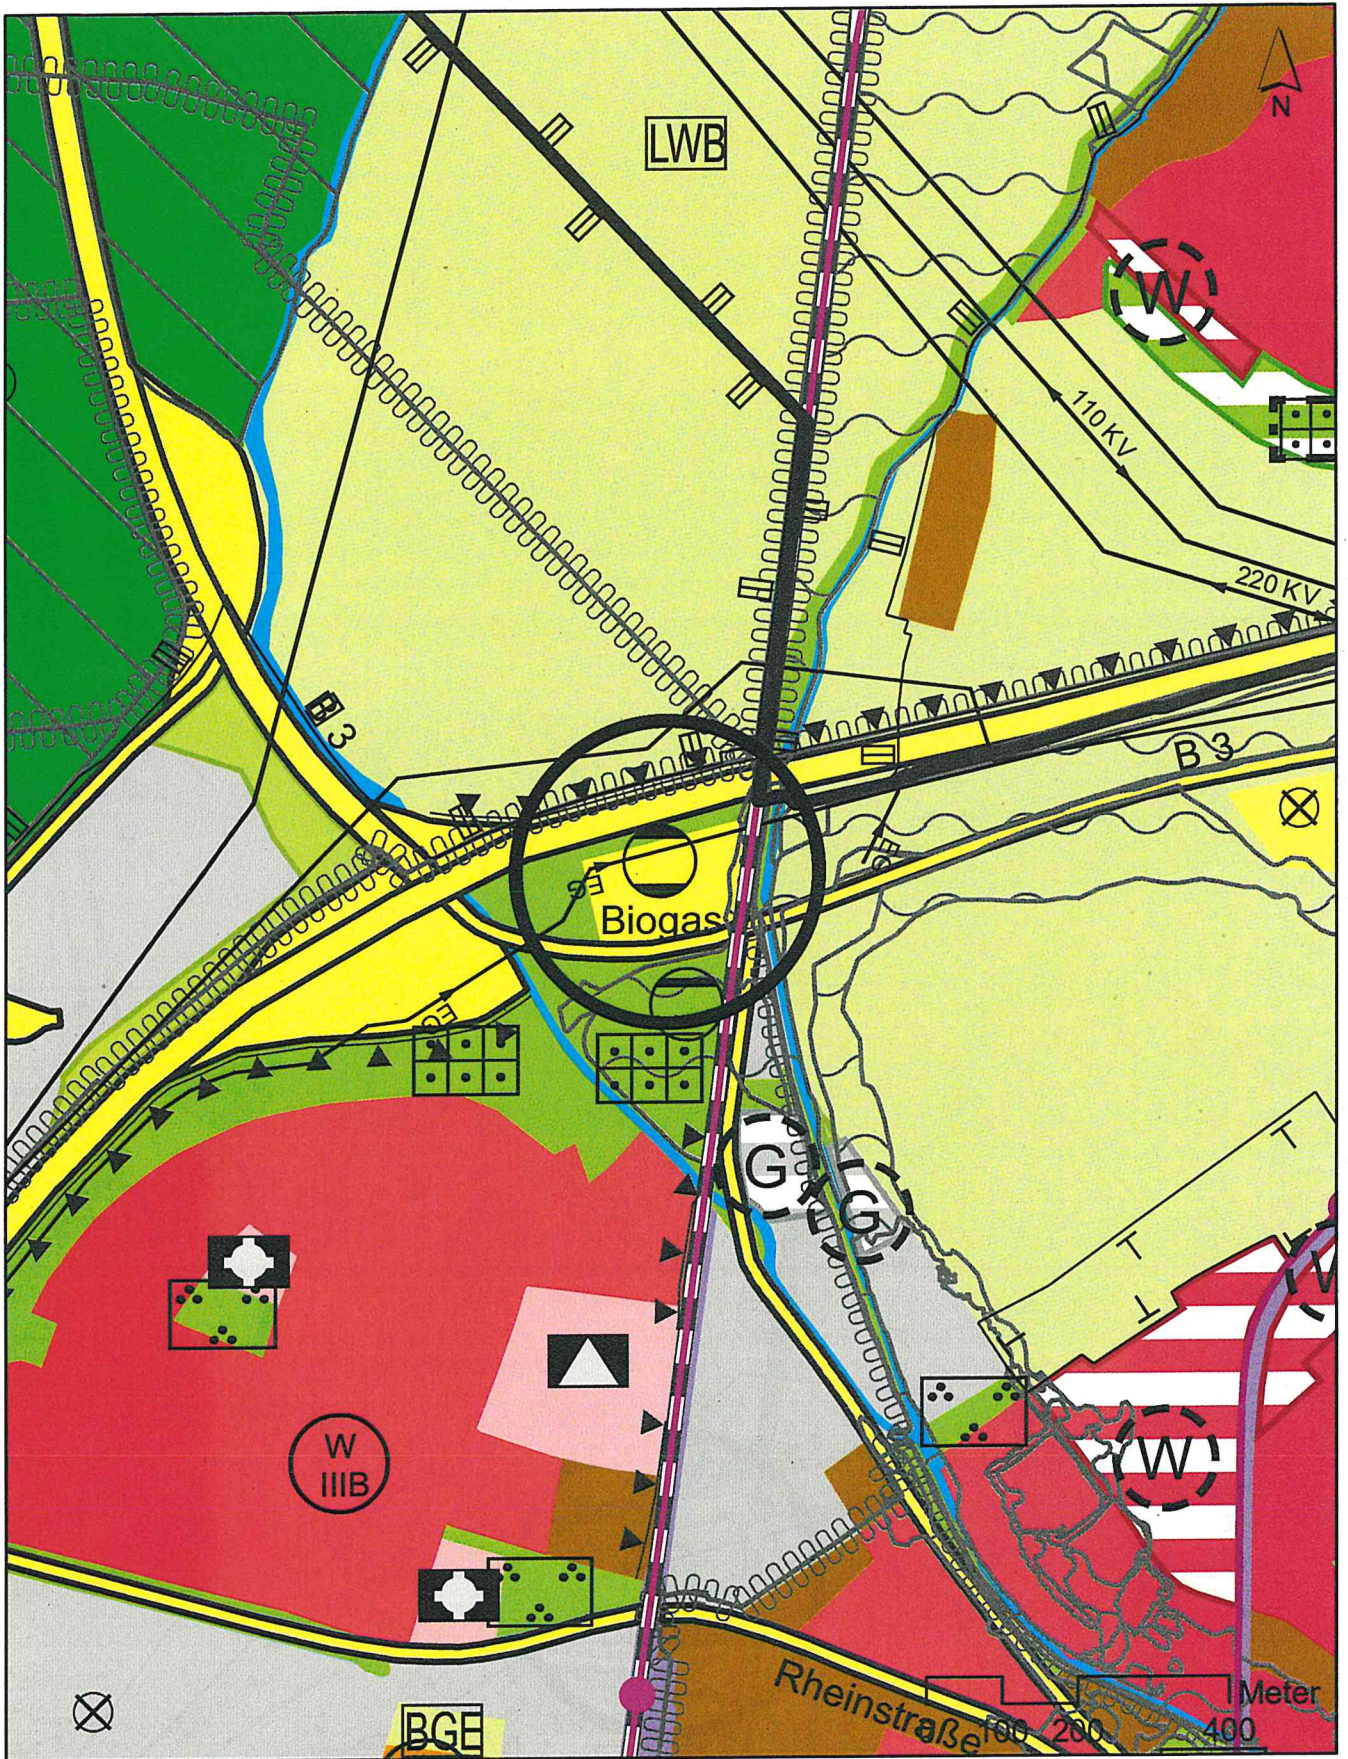

J. Walter

F. Mentrup

Verbandsvorsitzender Dr. Frank Mentrup

NVK Nachbarschaftsverband Karlsruhe	
FNP 2030 1. Aktualisierung	
Biogasanlage Eiswiese ET-VE-E002 Grünfläche, Fläche für Ver- und Entsorgung Gas (Biogas)	
Maßstab: 1 : 10.000	Projektleitung: Sebastian Geist
Datum: April 2024	Leitung der Planungsstelle: Heike Dederer